





Résidence La Falaise

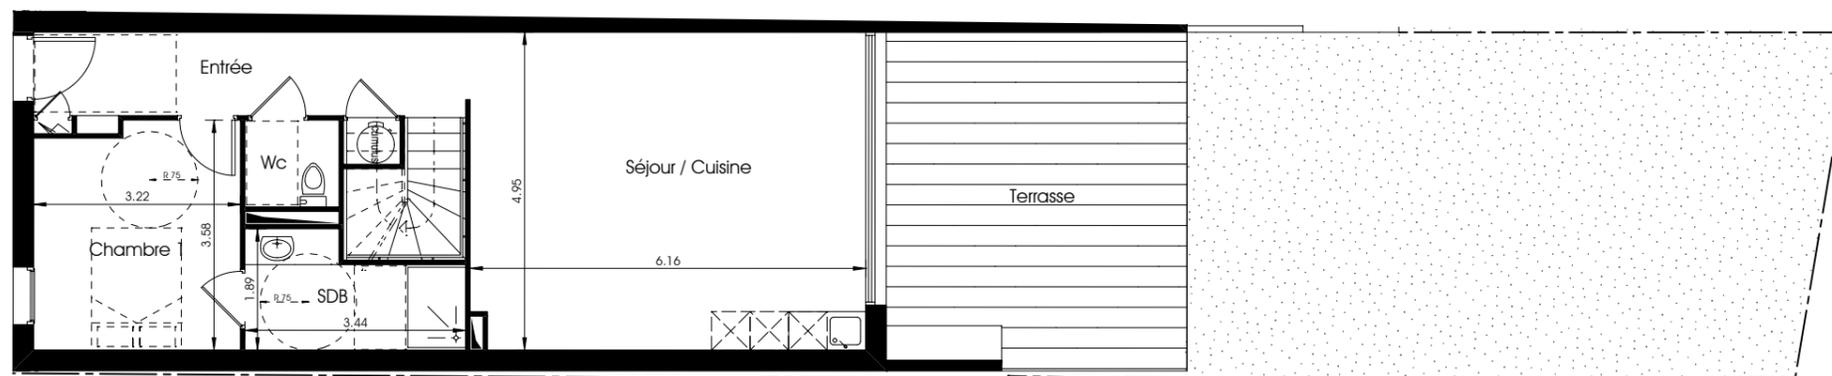


Maison individuelle	MI
Rez de chaussée + 1 étage	
Type T4	

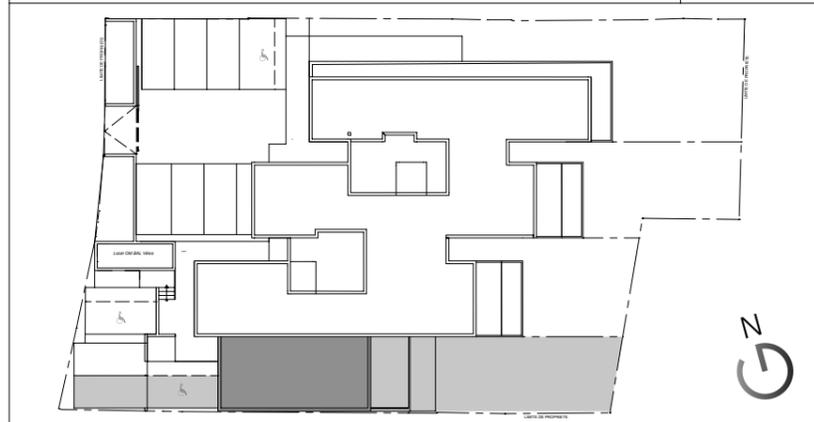

Rez de chaussée

SURFACES	
Rez de chaussée	
Séjour / Cuisine	30,38 m ²
Chambre 1	11,13 m ²
Salle de bains	5,39 m ²
Entrée	9,53 m ²
Wc	1,97 m ²
Etage	
Chambre 2	11,62 m ²
Salle de bains	7,85 m ²
Chambre 3	10,98 m ²
Salle de bains	7,44 m ²
Wc	1,49 m ²
Dégagement	2,52 m ²
Surface Habitable	
	100,30 m ²
Terrasse RDC	24,36 m ²
Terrasse R+1	13,75 m ²
Jardin	53 m ² *

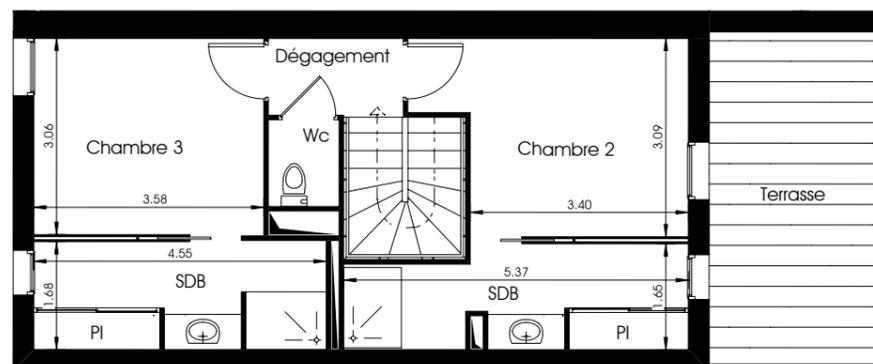

Etage



Résidence La Falaise

SCI Chemin de la falaise - 28 rue Lakanal
11100 NARBONNE - Tel: 06.09.06.45.62

ATELIER
GARY

ARCHITECTES
URBANISTES

Atelier GARY - 2 rue Edouard Vaillant
11100 NARBONNE - Tel: 04.68.90.29.90

Des modifications sont susceptibles d'être apportées à ce plan en fonction des contraintes techniques, réglementaires ou de structure, tant en ce qui concerne les dimensions libres que l'équipement. Les poteaux, retombées, faux plafonds, soffites, ainsi que l'emplacement des équipements sont figurés à titre indicatif. Le mobilier est dessiné à titre indicatif.

* Sous réserve d'un plan de bornage d'un géomètre