



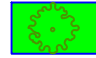





Lotissement "Le Clos du FRAMBOISIN"


Plan de Commercialisation

LEGENDE

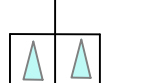-  Périmètre du lotissement
-  Découpage parcellaire
-  Emplacement de stationnement privatif non clos
-  Parking visiteur (38 places dont 2 PMR)
-  Espaces verts - plantations nouvelles (essences méditerranéennes)
-  Sens de circulation
-  Prospect

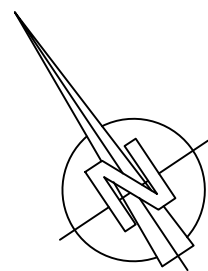

Sans Echelle

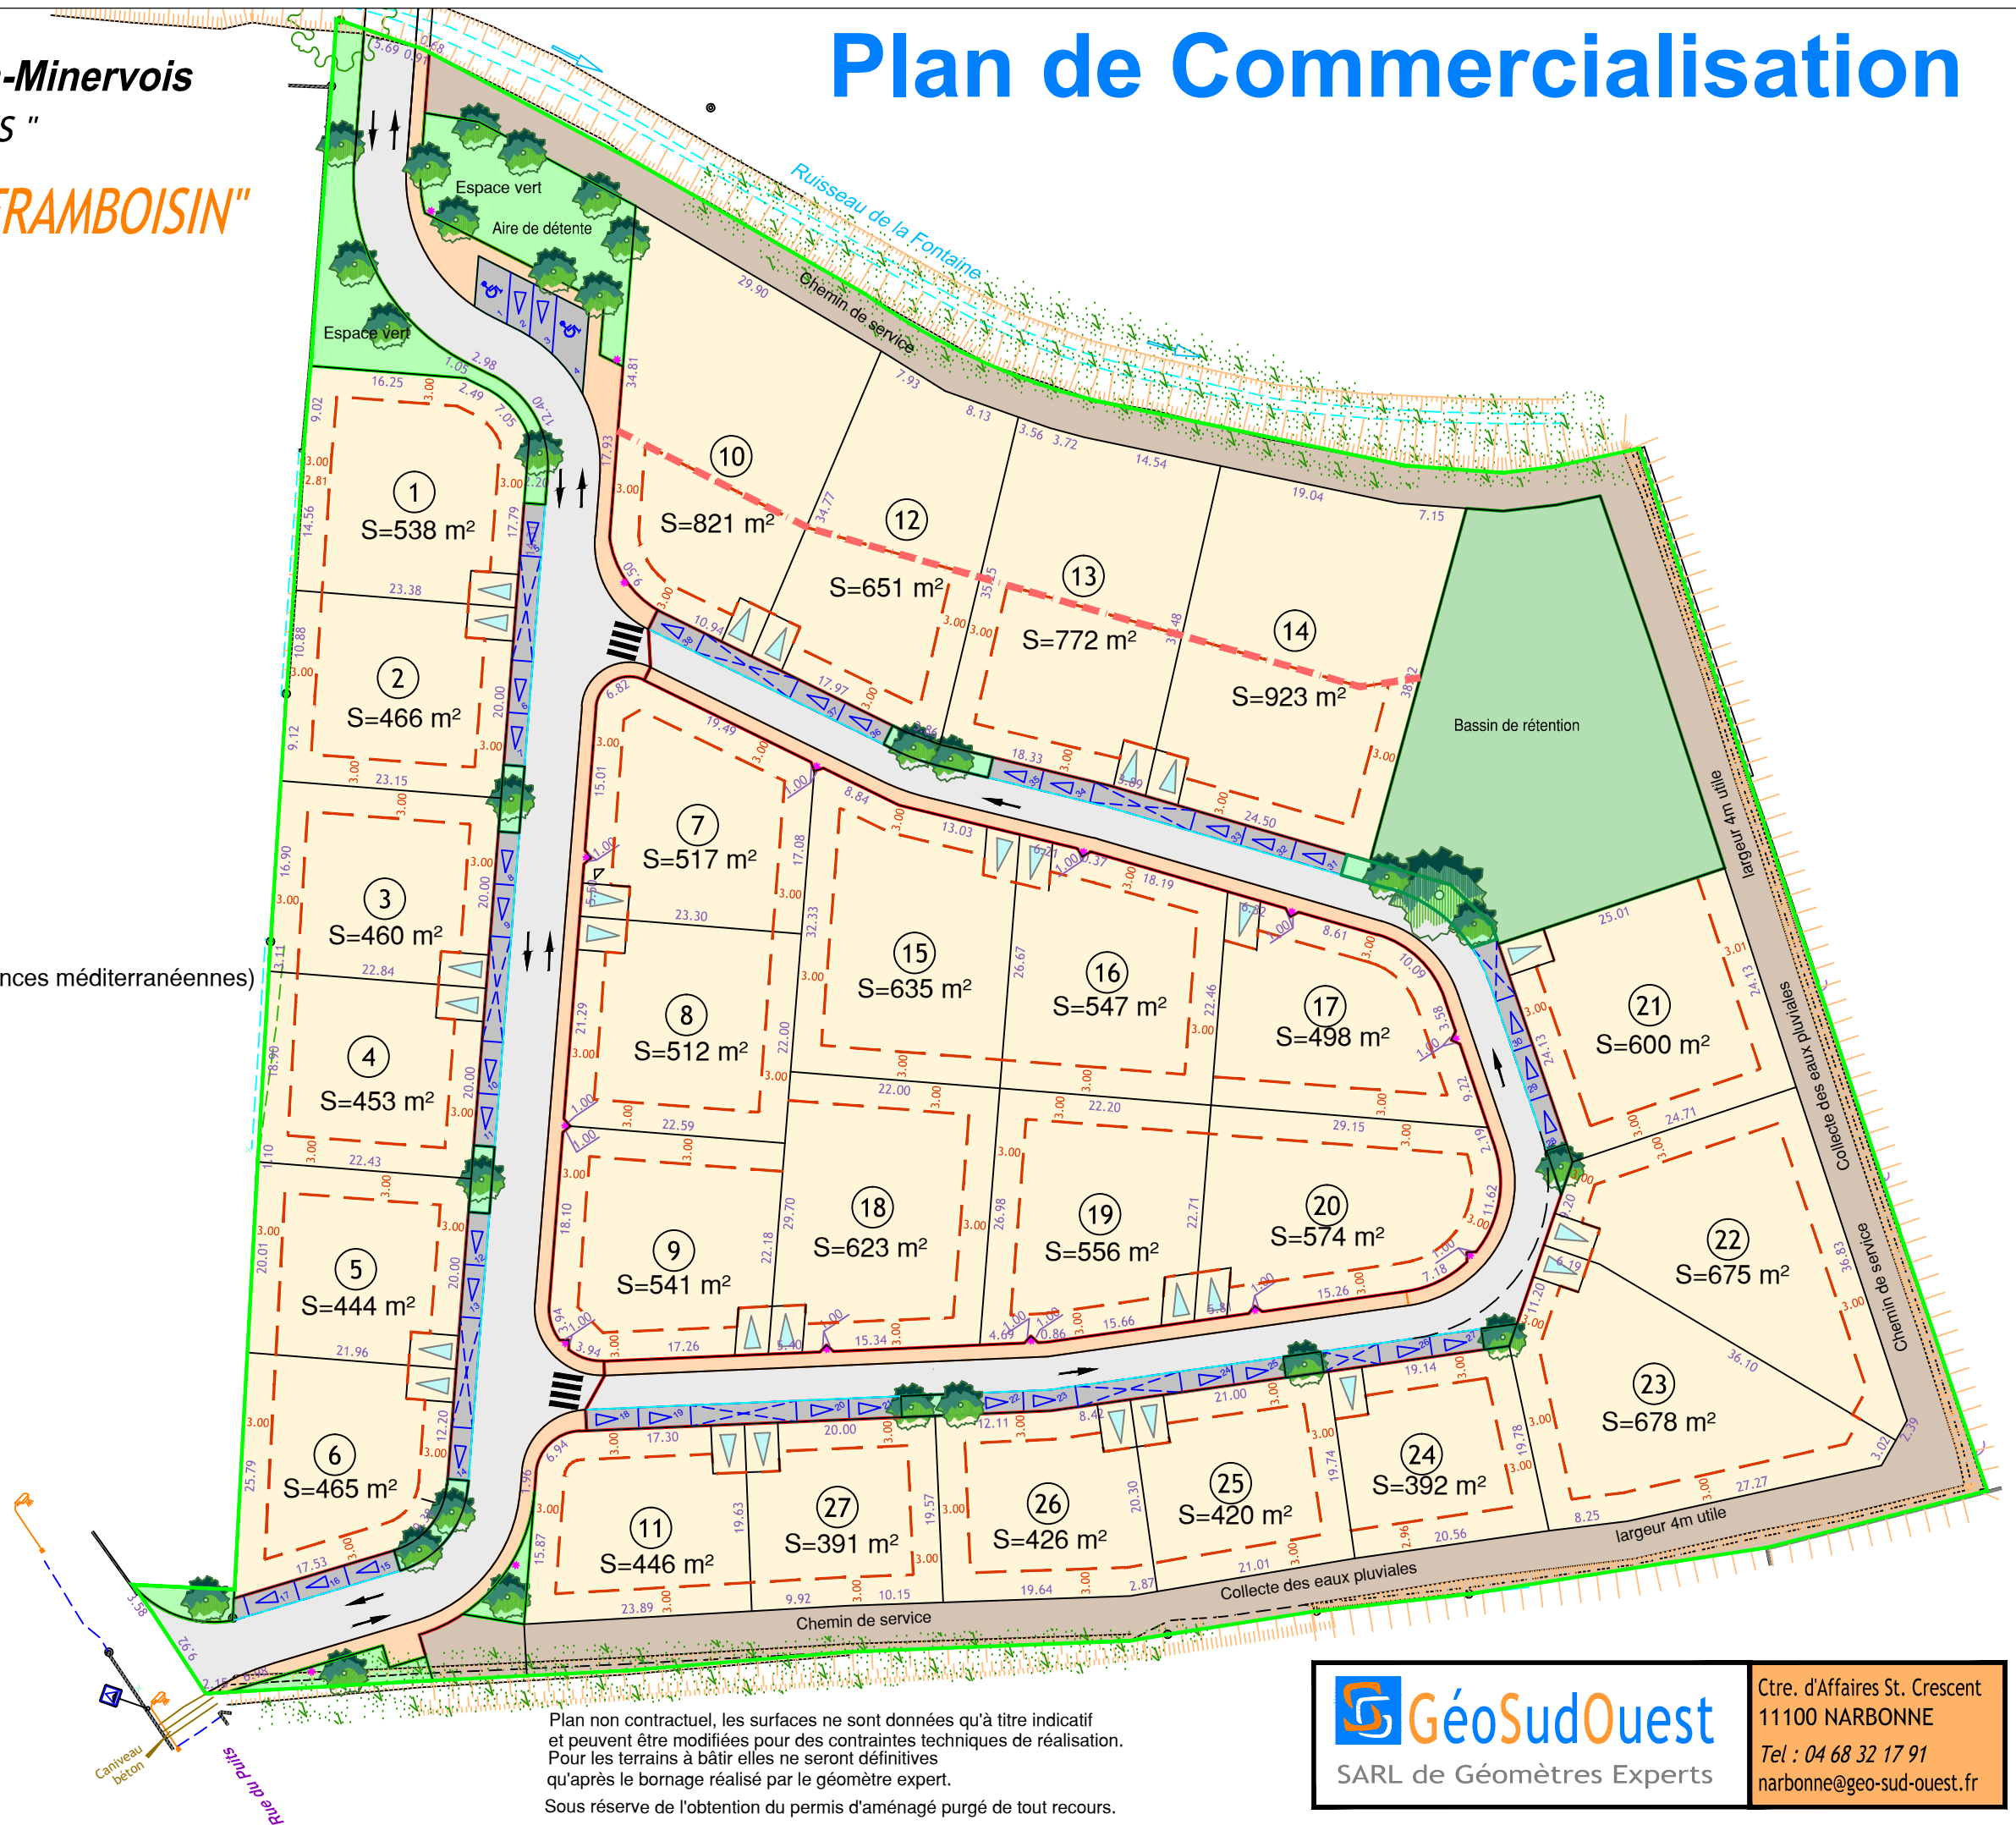

Plan non contractuel, les surfaces ne sont données qu'à titre indicatif et peuvent être modifiées pour des contraintes techniques de réalisation. Pour les terrains à bâtir elles ne seront définitives qu'après le bornage réalisé par le géomètre expert. Sous réserve de l'obtention du permis d'aménagé purgé de tout recours.



GéoSudOuest
SARL de Géomètres Experts

Ctre. d'Affaires St. Crescent
11100 NARBONNE
Tel : 04 68 32 17 91
narbonne@geo-sud-ouest.fr