


« LE CLOS DE TRUILHAS »  
19 lots de 202 à 676 mètres carrés

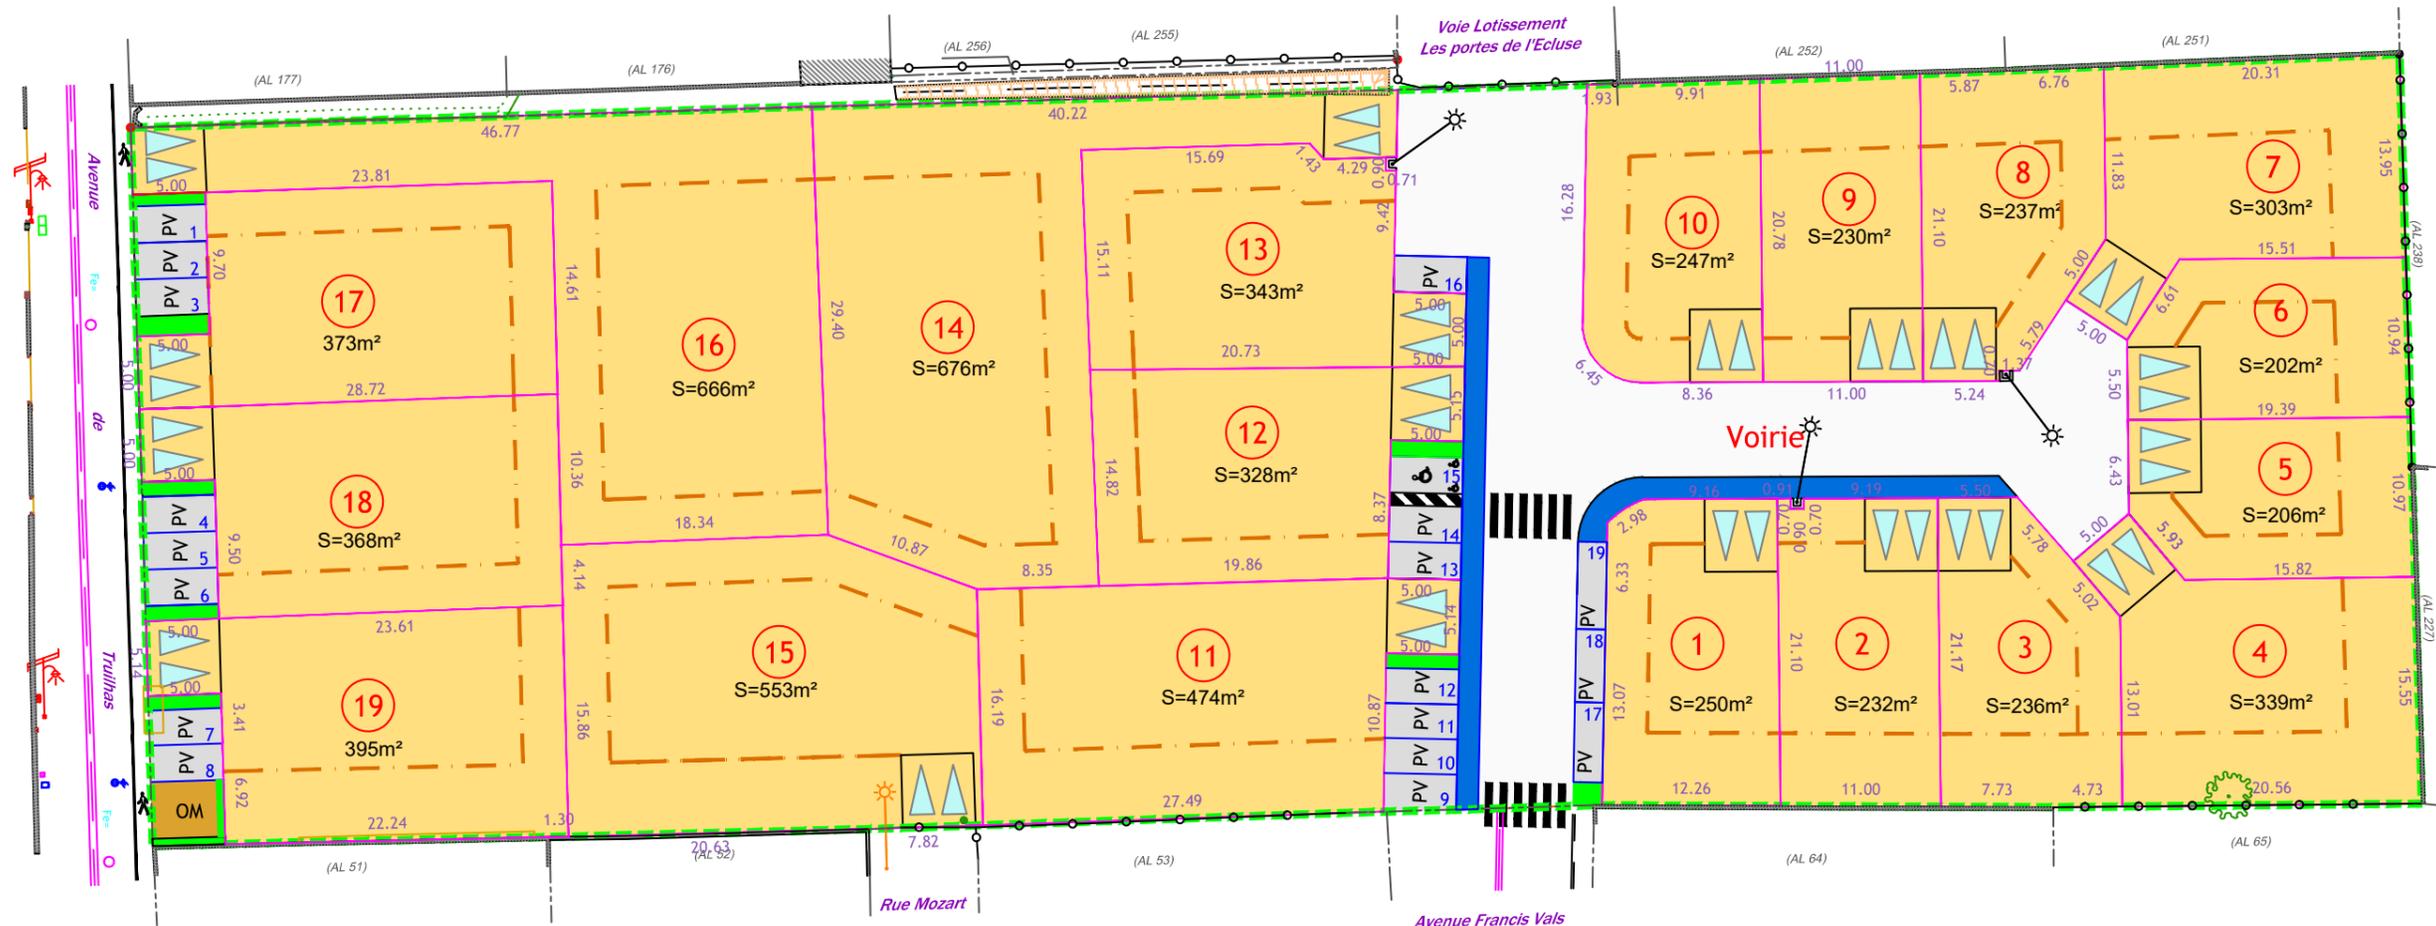

OM

**NON COMPRIS DANS LE PRIX DE VENTE**

Frais de notaire  
Frais de géomètre: 540 € TTC  
Cautiion dégradation voirie: 1000 € TTC  
Création association syndicale: 100 € TTC  
Forfait impôts foncier: 200 € TTC

**PROFESSIONNELS ASSOCIES A L'OPERATION**

**NOTAIRE**  
Me GARCIA: 32 quai de Lorraine 11 590 Sallèles d'Aude

**GEOMETRE**  
Geosudouest : Centre d'affaires Saint-Crescent  
Giratoire de la liberté 11 100 Narbonne

- PERIMETRE DU LOTISSEMENT Superficie totale =7762 m<sup>2</sup>
- Contours des lots
- Prospect pour l'habitation
- Parkings privés non clos ouverts sur la voie





- Quartier résidentiel
- Projet inter-génération
- A 5 minutes des écoles
- Proche du centre-ville

## SALLELES D'AUDE

Lotissement « Le Clos de Truilhas »

19 parcelles

De 200 à 676 mètres carrés



### COMMERCIALISATION:

SAS PLAN ET TERRE \_ 07.64.27.66.35 \_ [www.plan-et-terre.fr](http://www.plan-et-terre.fr)  
SAS IMO \_ 07.78.10.28.27 \_ [www.programme-immobilier-aude.fr](http://www.programme-immobilier-aude.fr)